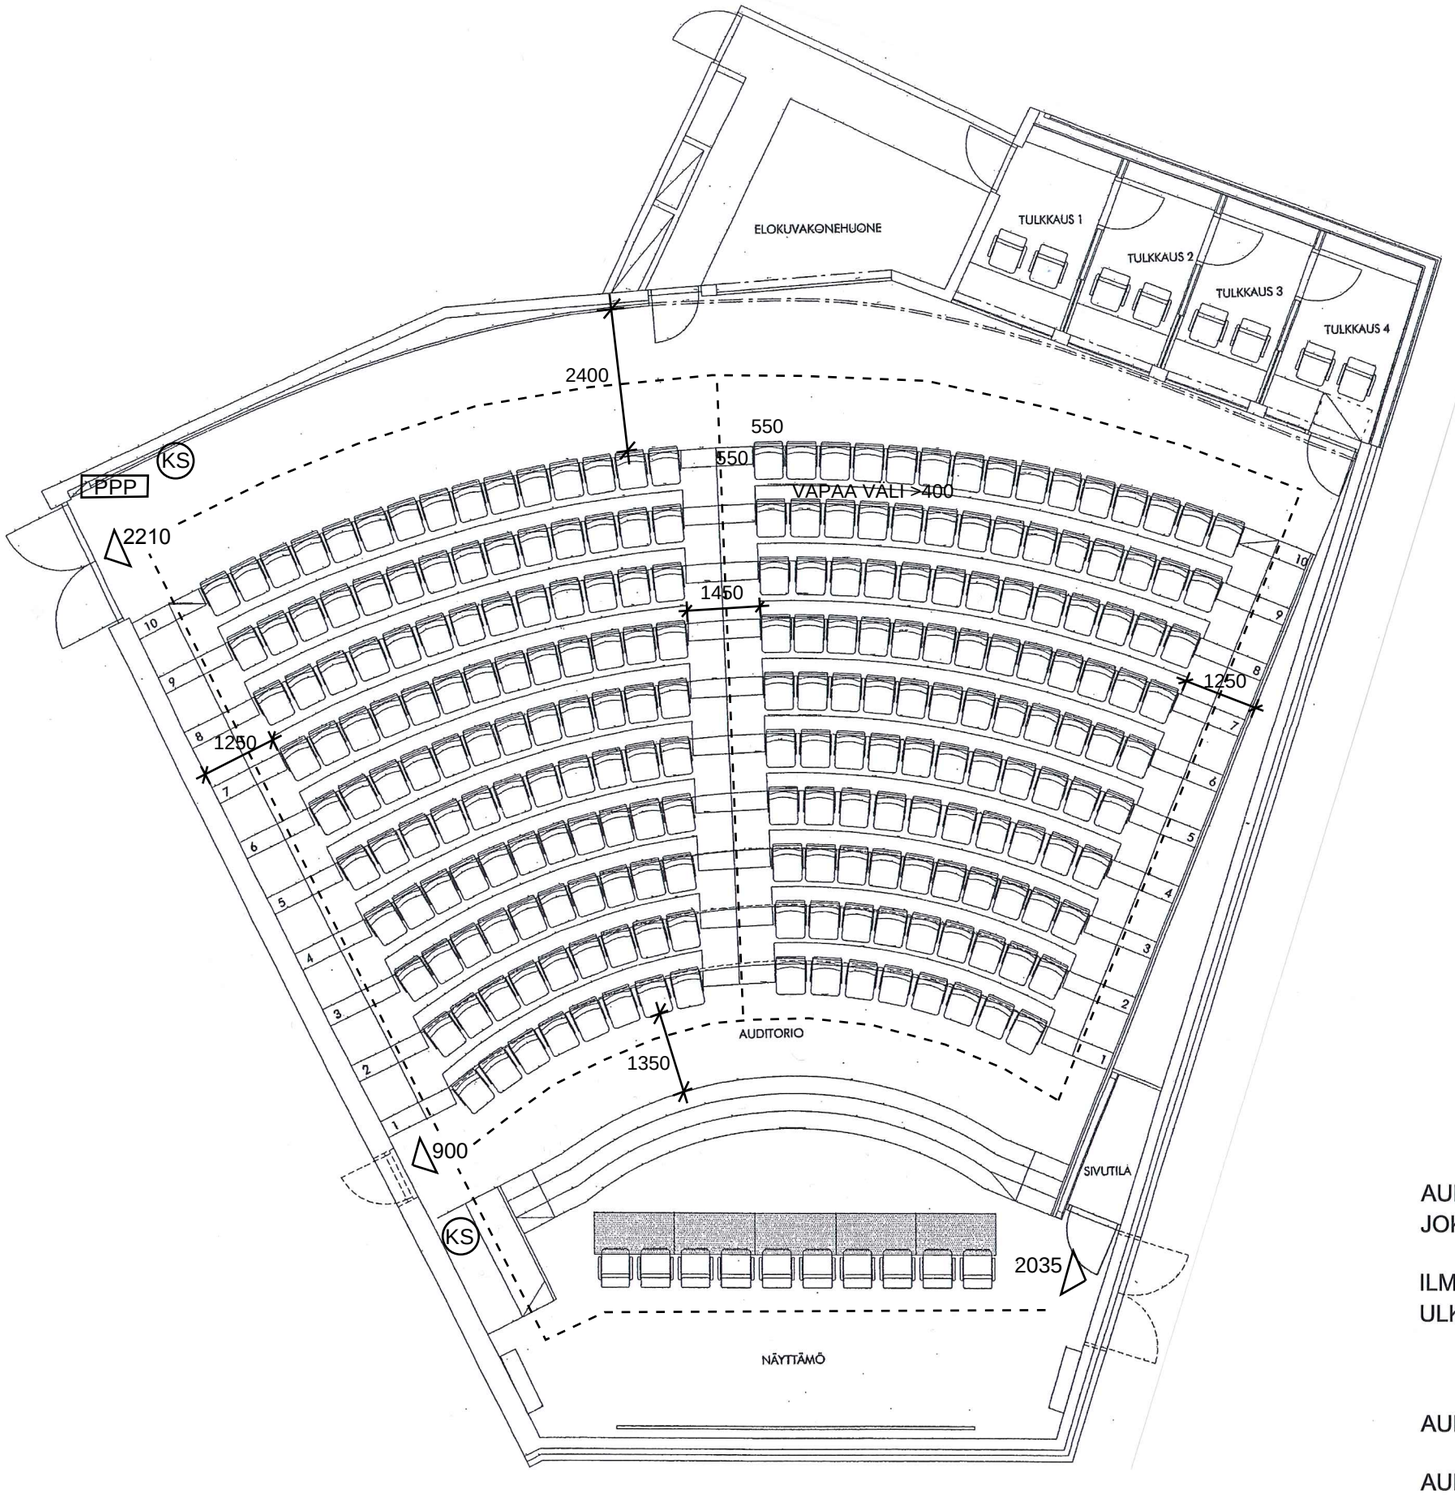

AUDITORIO VARUSTETAAN KONEELLISELLA TULO- JA POISTOILMAJÄRJESTELMÄLLÄ, JOKA ON VARUSTETTU LÄMMÖN TALTEENOTOLLA JA JÄÄHDYTYKSELLÄ.

ILMANVAIHTO SUUNNITELLAAN D2 MÄÄRÄYSTEN MUKAISESTI.
ULKOILMAVIRTA 8l / s / HENKILÖ.

AUDITORIO 278 1960 l/s /8 l/s = 245 HENKILÖÄ

AUDITORIOLLE ON HAETTU EDELLISESSÄ RAKENNUSLUPAHAKEMUKSESA 1999:
AUDITORIOTUOLIT 231 PAIKKAA + LISÄPAIKAT YLHÄÄLLÄ 9 = YHT. 240 PAIKKAA (MAX.)

HANASAAREN KULTTUURIKESKUS ARKKITEHDIT KIRSI KORHONEN JA MIKA PENTTINEN OY KOKOONTUMISTILA / TURVALLISUUSTUTKIELMA AUDITORIO 2. KRS 1:100 31.08.2015

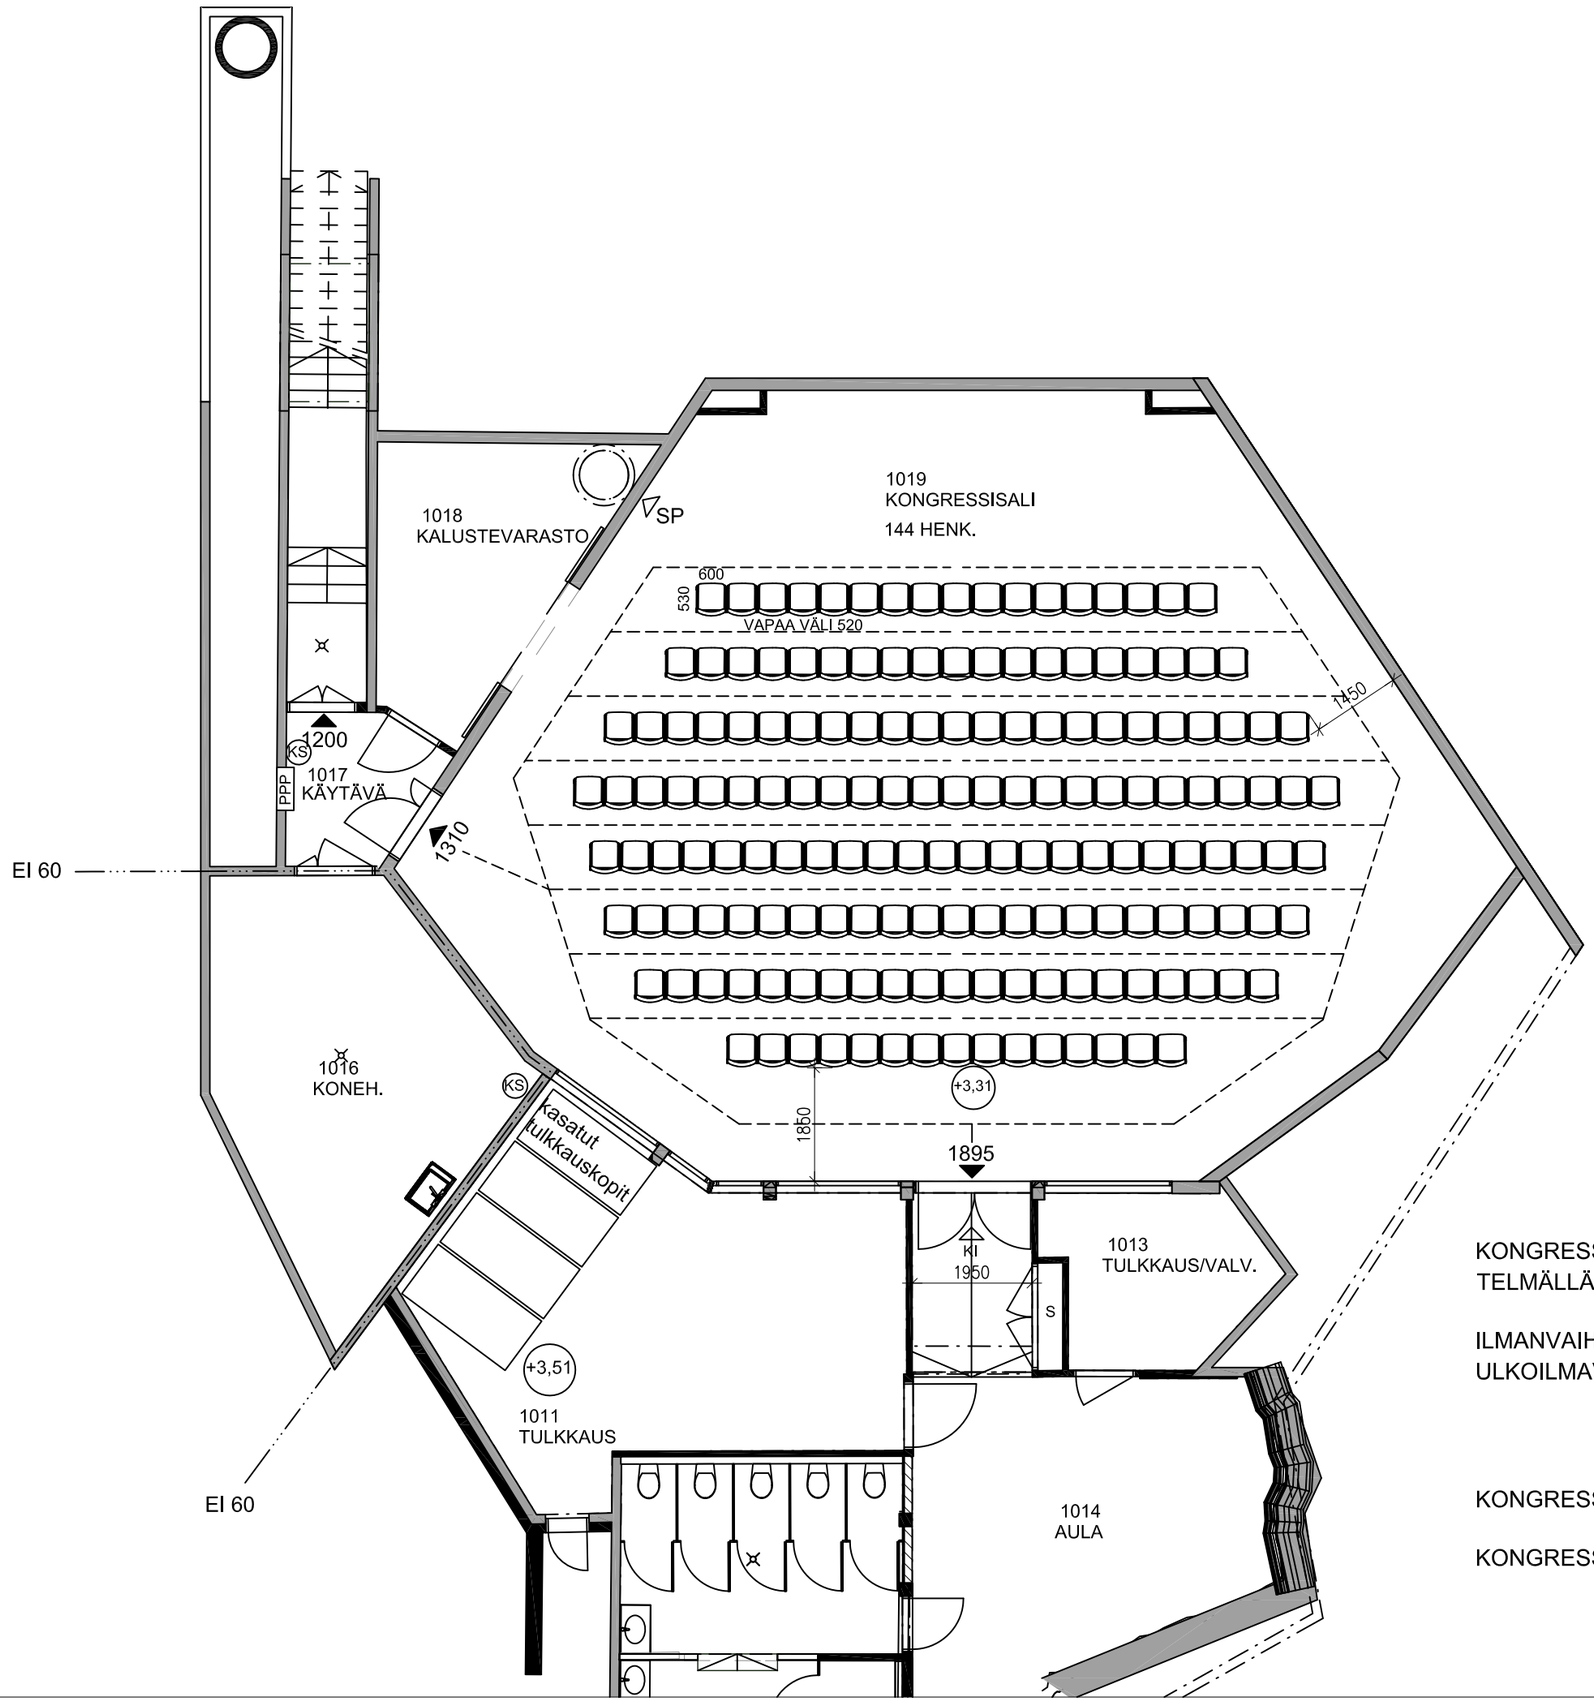

KONGRESSISALI VARUSTETAAN KONEELLISELLA TULO- JA POISTOILMAJÄRJESTELMÄLLÄ, JOKA ON VARUSTETTU LÄMMÖN TALTEENOTOLLA JA JÄÄHDYTYKSELLÄ.

ILMANVAIHTO SUUNNITELLAAN D2 MÄÄRÄYSTEN MUKAISESTI.
ULKOILMAVIRTA 8l / s / HENKILÖ.

KONGRESSISALI 1019 1336 l/s /8 l/s = 167 HENKILÖÄ

KONGRESSISALI ON KALUSTETTAVISSA MAX. 144 HENKILÖLLE